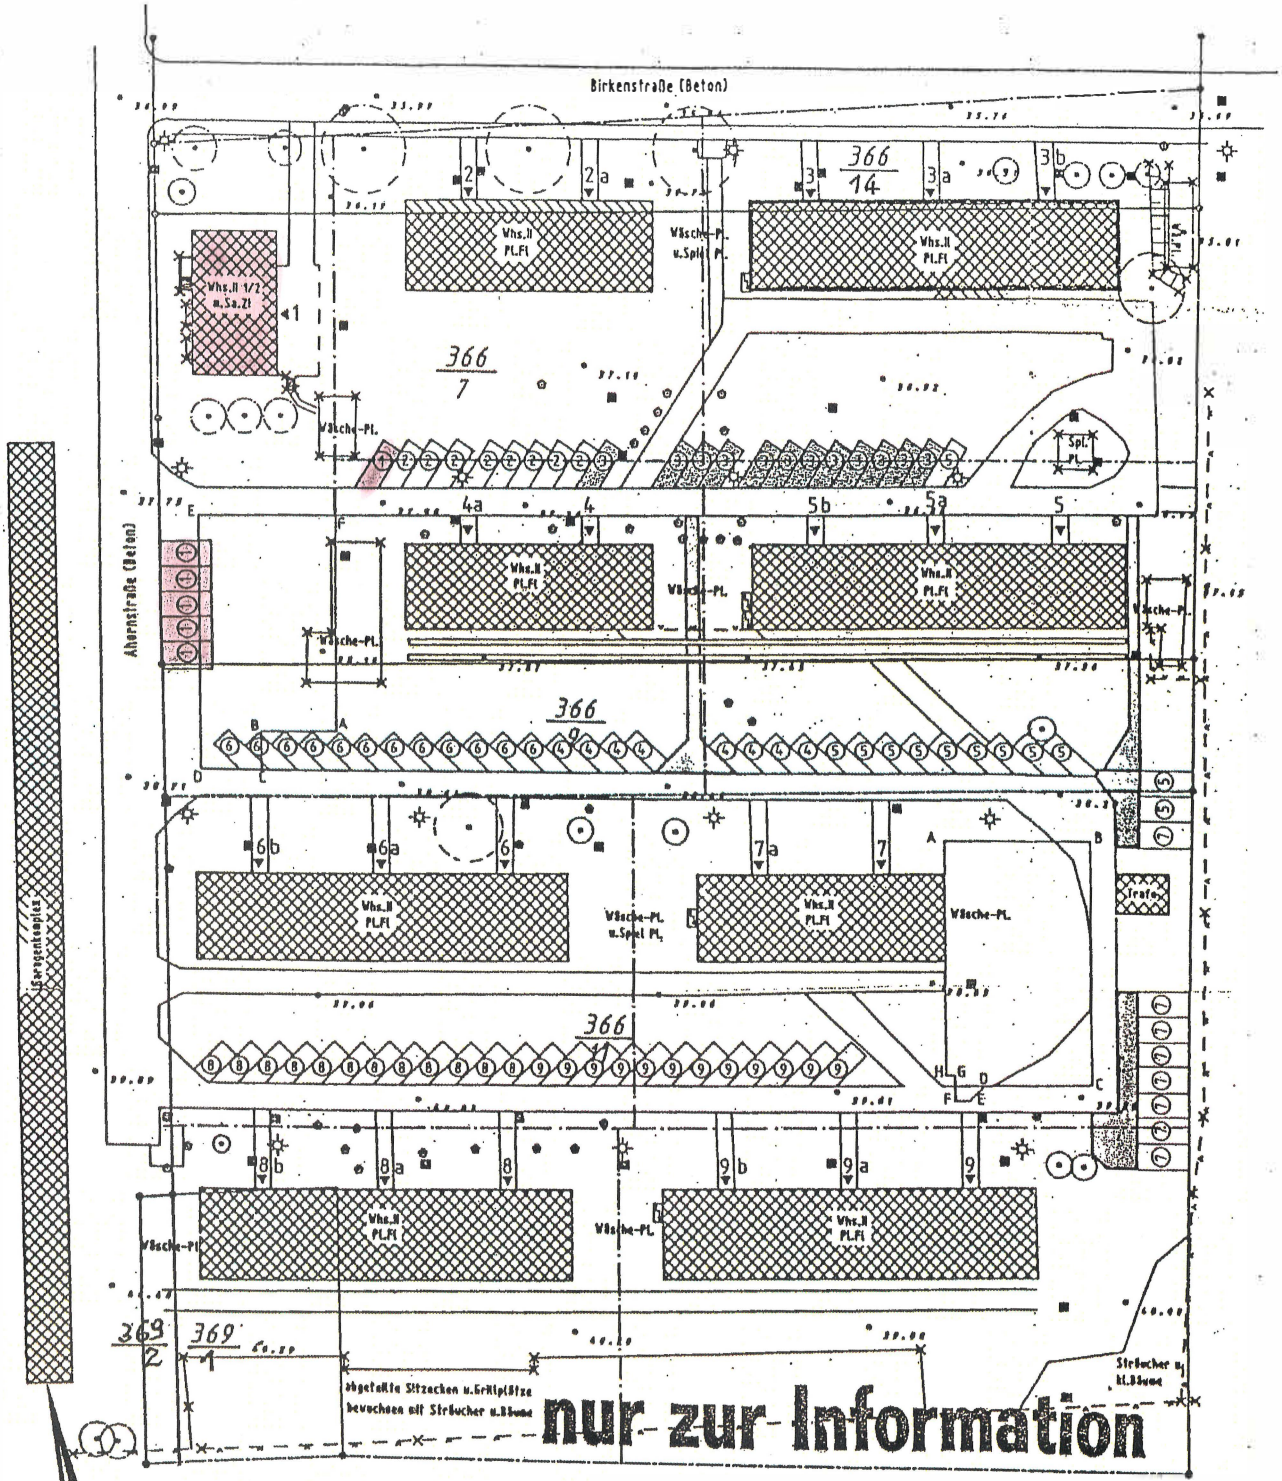

ARCHITEKT

INGBERT SCHNÄPP
KNESEBECKSTRASSE 90

10623 BERLIN

Lageplan Maßstab 1 : 500

Für das Gutachten
unmaßstäblich verkleinert

Pkw-Stellplätze!

20.06.96

20.06.96