



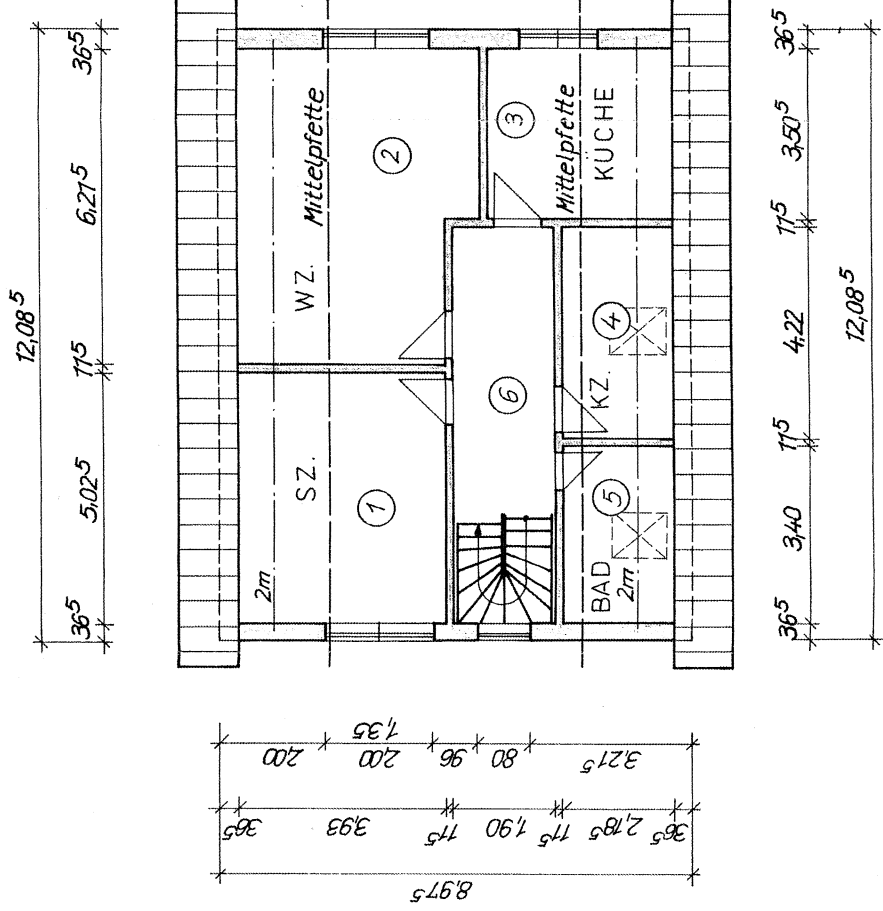

Legende

Raum	Fläche / m ²	Umfang / m
1	17,99	17,91
2	25,57	21,49
3	11,39	12,81
4	7,75	11,41
5	6,24	9,77
6	10,83	15,20

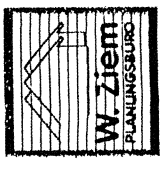

INGENIEURFÜR W. ZIEM Dipl.-Ing. (FH)

Barvorhaben : Nutzungsänderung eines Bungalows
zur Wohnnutzung

Bauherr : Auftrag-nehmer



Datum : 17.11.99
Gemarkung : Brandenburg

Maßstab : 1:100
Flur : 20

Flurstück : 226

Unterschrift : Bauherr

Vorlagendeckender

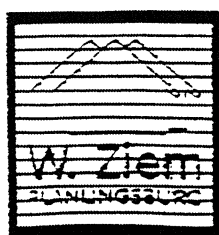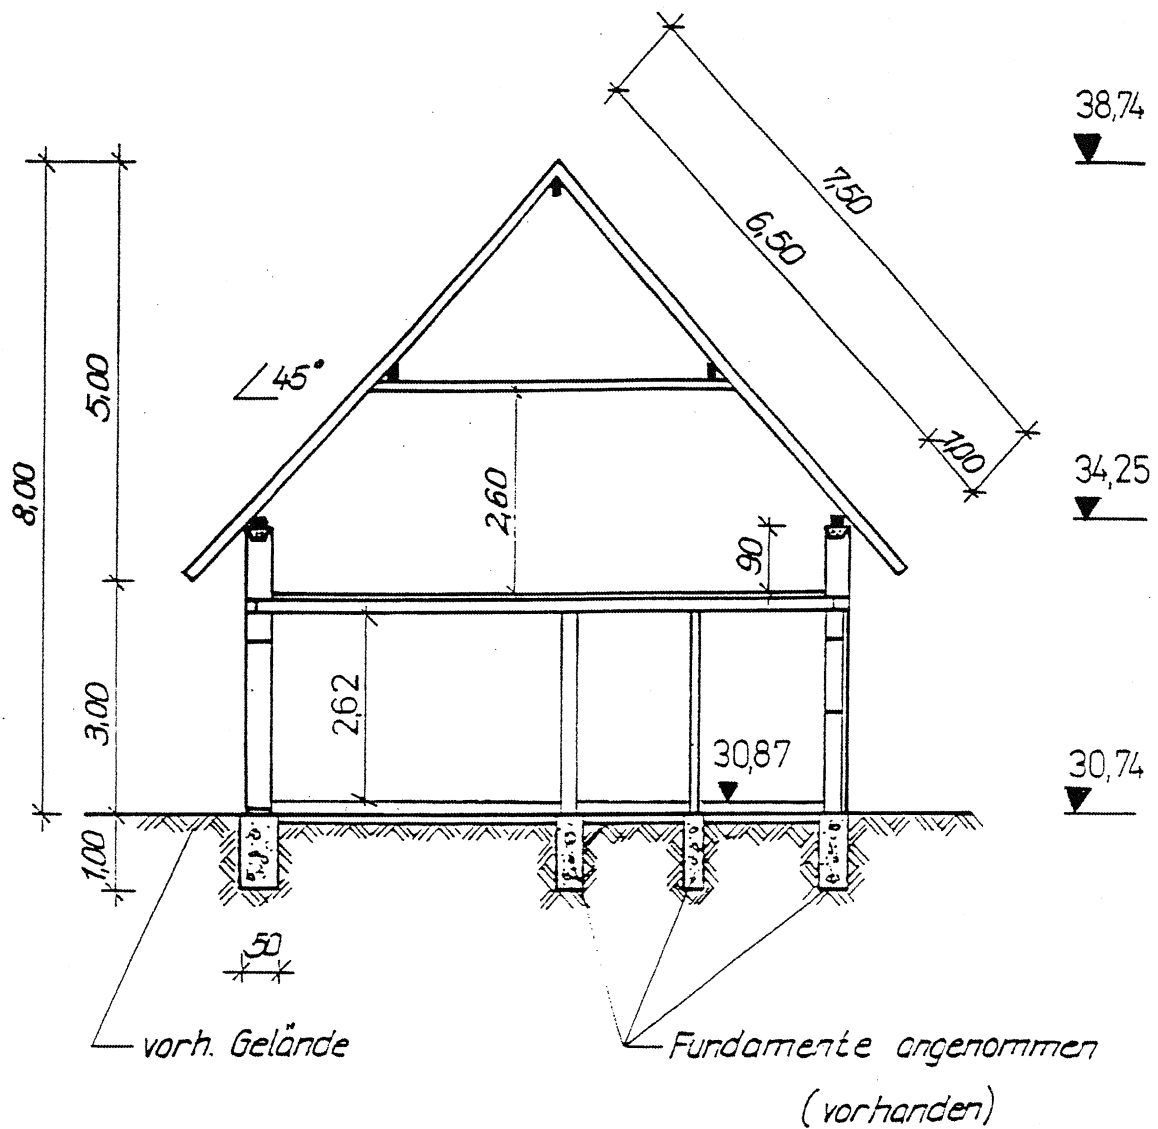

INGENIEURBÜRO W. ZIEM Dipl.-Ing. (FH)

Bauvorhaben: Nutzungsänderung eines Bungalows
zur Wohnnutzung

Schnitt A-A

Bauherr

Auftrag: ...
ier

Datum: 14.7.96 Brandenburg

Gemarkung: Brandenburg

Maßstab: 1:100
Flur: 79

Flurstück: 216

Unterschrift: Bauherr

Vorlageberechtigter