


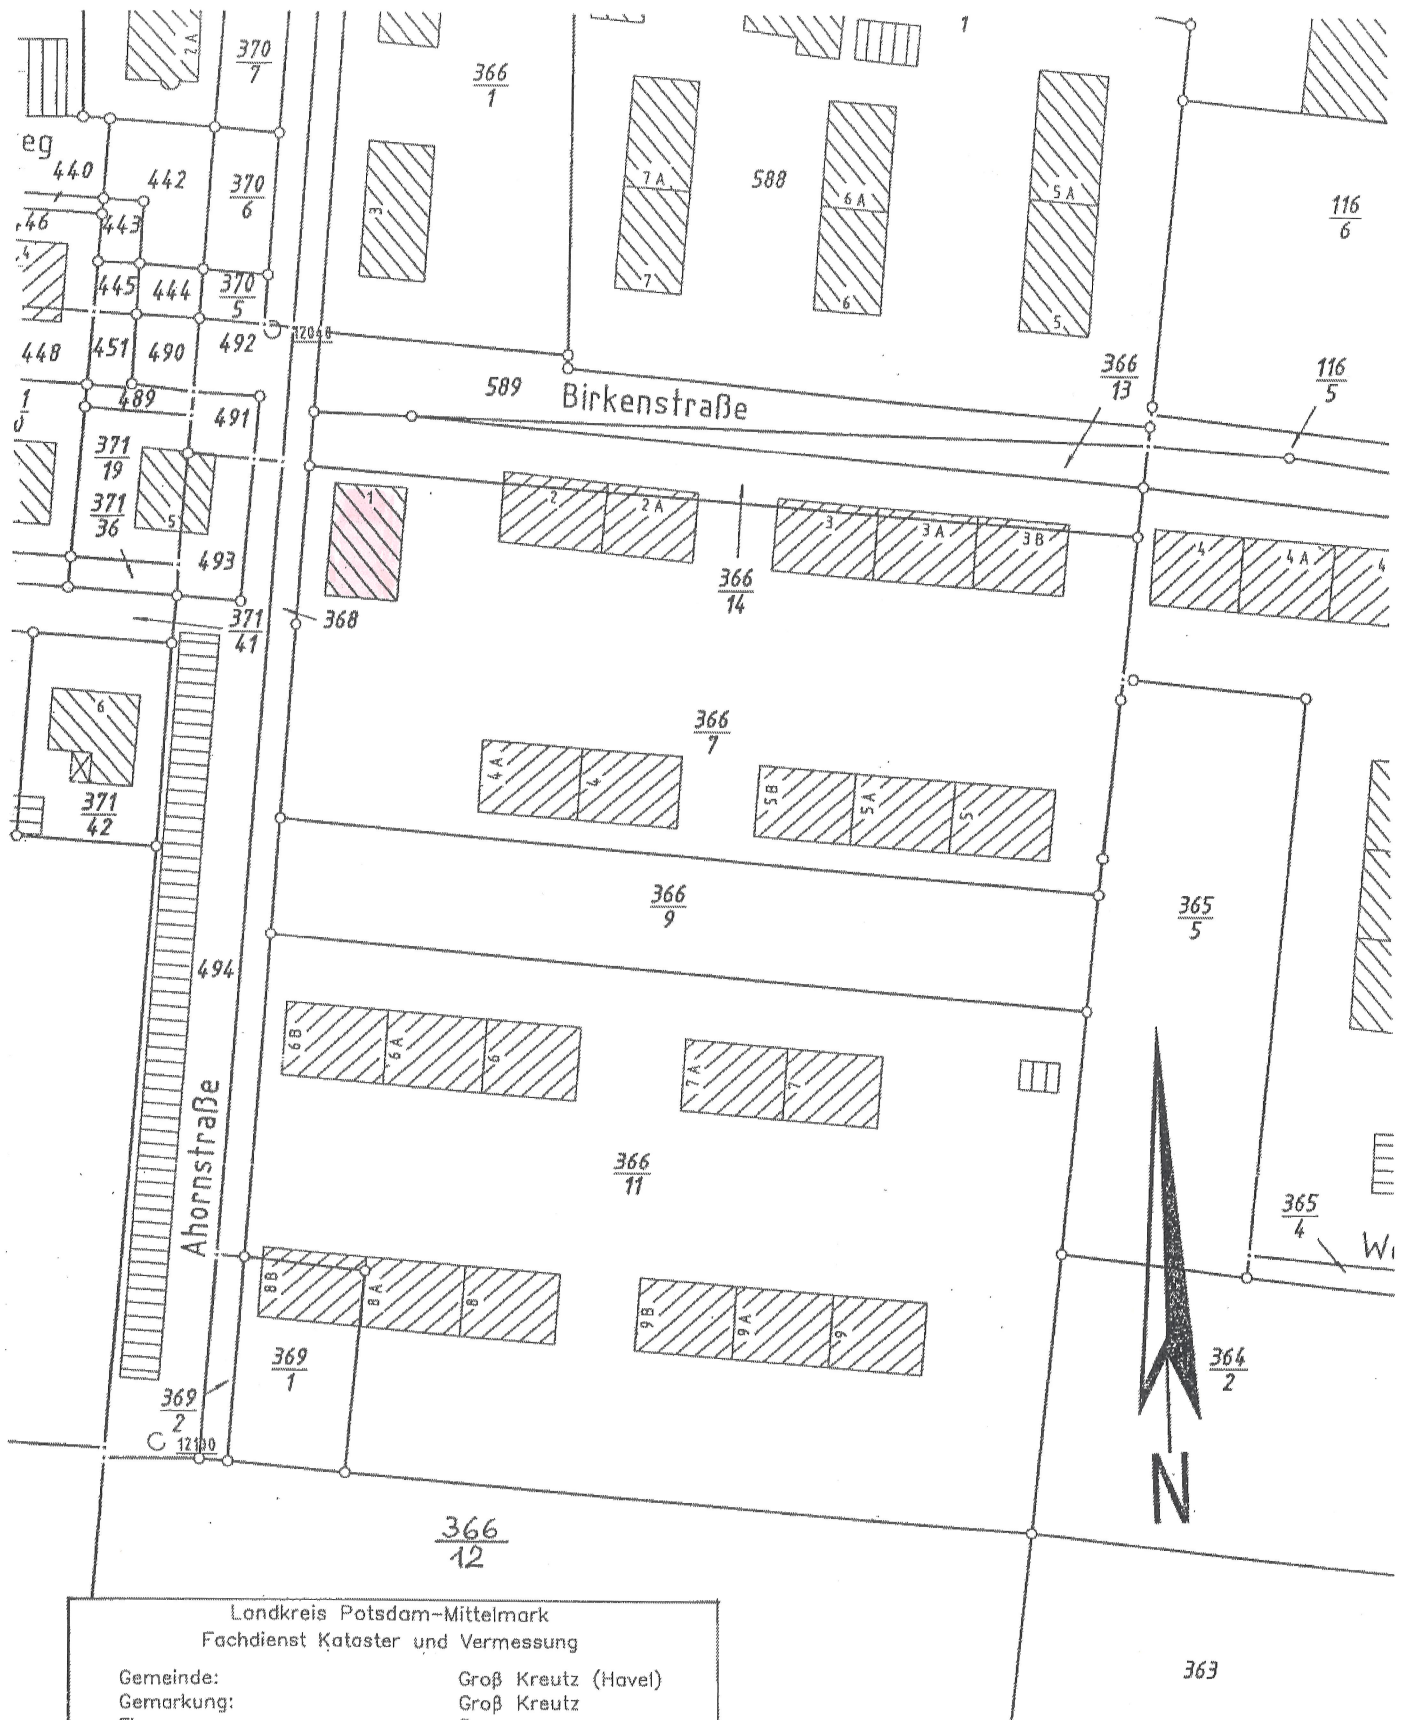

Landkreis Potsdam-Mittelmark
Fachdienst Kataster und Vermessung

Gemeinde: Groß Kreutz (Havel)
Gemarkung: Groß Kreutz
Flur: 3
Flurstücke: 366/7, 366/9, 366/11, 366/14, 369/1

Der Auszug ist automatisiert auf fälschungsgeschütztem Papier erstellt und steht einem beglaubigten Auszug gleich. Er ist gesetzlich geschützt und darf nur mit Zustimmung des Katasteramtes vervielfältigt, umgearbeitet, veröffentlicht oder an Dritte weiter gegeben werden. Vervielfältigungen und Umarbeitungen zur dienstlichen Verwendung innerhalb der Behörde oder zum eigenen, nicht gewerblichen Gebrauch sind jedoch zulässig (Vermessungs- und Liegenschaftsgesetz).

Die dargestellten Karteninhalte wurden aus unterschiedlichen Datengrundlagen abgeleitet und gewährleisten nicht unbedingt die Lagegenauigkeit des angegebenen Maßstabs.

AUSZUG AUS DEM LIEGENSCHAFTSKATASTER

- Liegenschaftskarte -

Amtlicher Maßstab 1:1000

Auszug vom 06.11.2009

Antrag-Nr.: 2578/09