



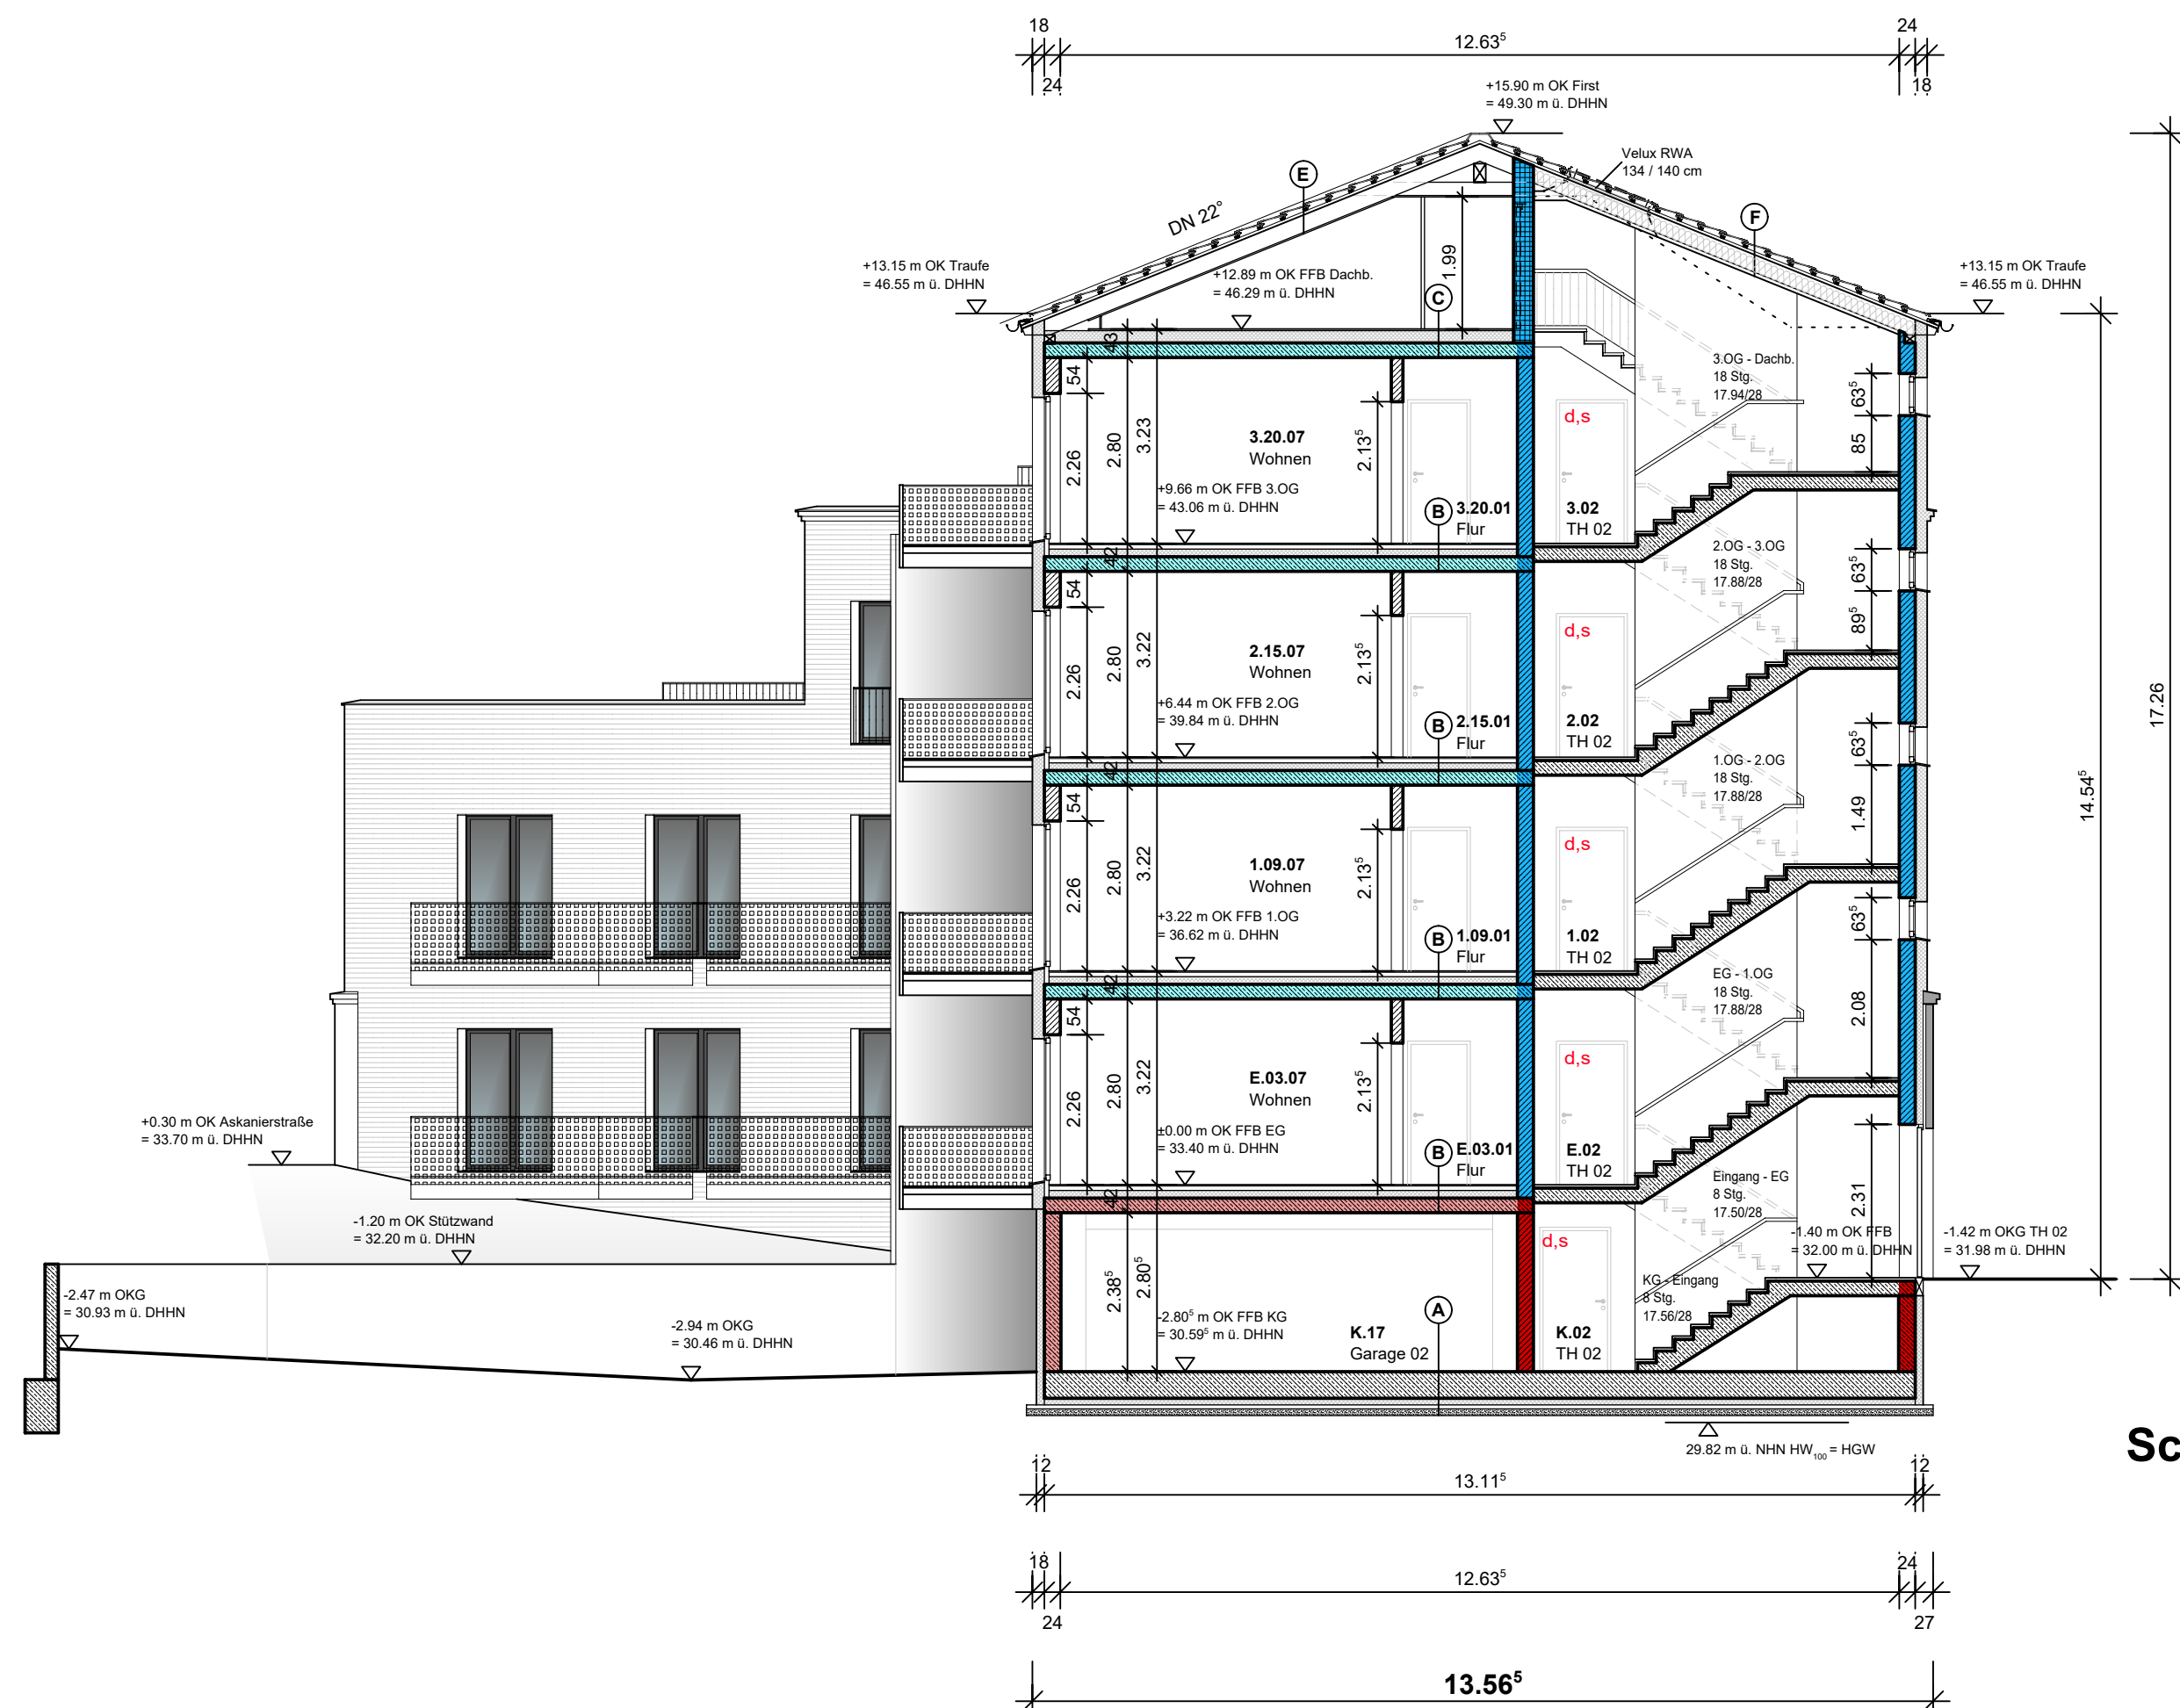

Schnitt B-B

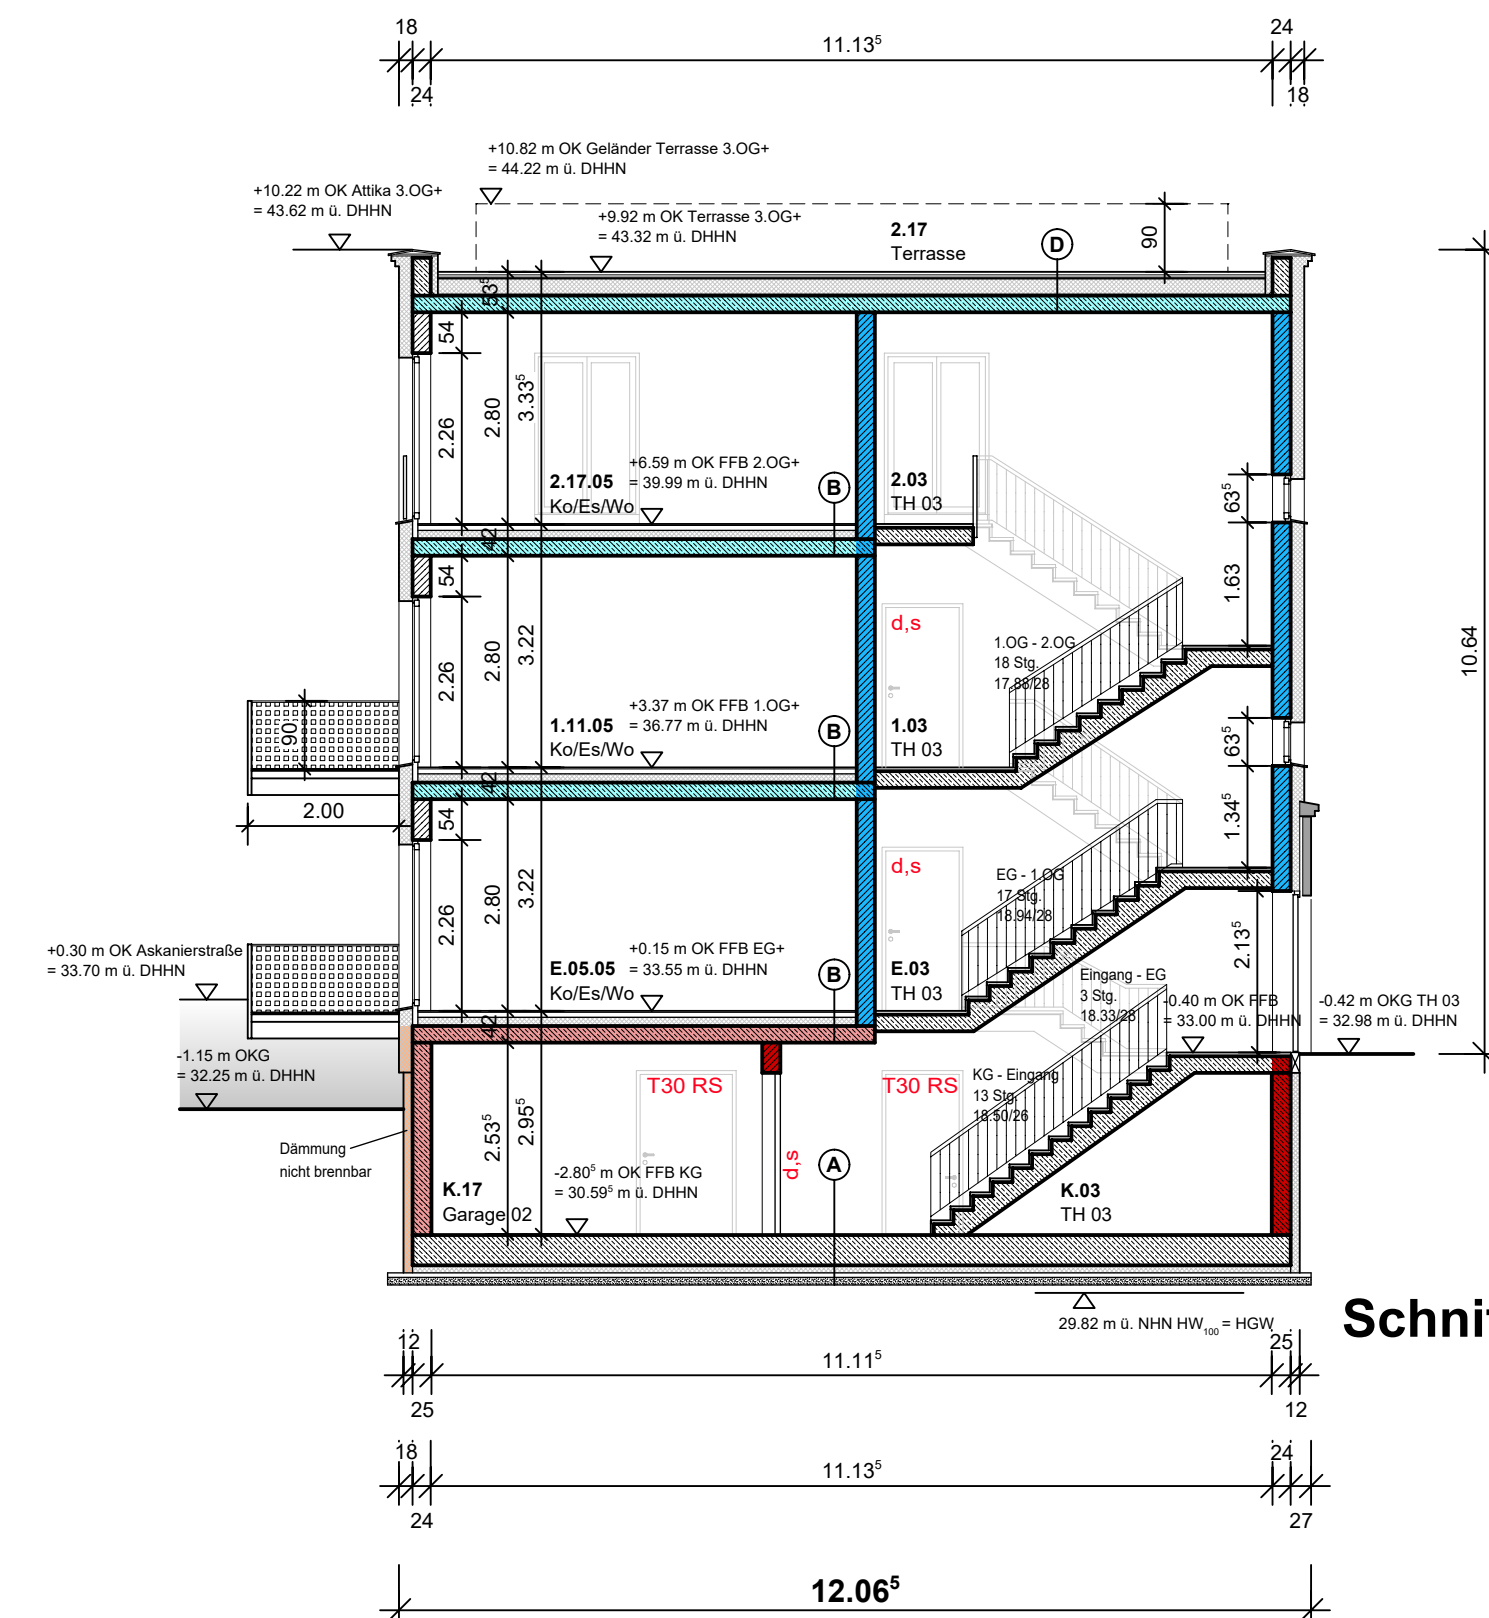

Schnitt C-C

- A Fußbodenaufbau KG**
- 10 mm Bodenbeschichtung
 - 400 mm WU-Sib-Bodenplatte
 - Trennlage (PE-Folie)
 - 100 mm druckfeste Dämmung WLK 035
 - 60 mm Sauberkeitsschicht
 - 100 mm Schottertragschicht

- B Fußbodenaufbau EG/ 1./ 2./ 3. OG**
- 20 mm Fußbodenbelag
 - 65 mm Zementestrich
 - 115 mm Dämmung
 - 220 mm Stahlbetondecke

- C Fußbodenaufbau Dachboden**
- 25 mm Rauhspundschalung
 - 180 mm Dämmung / Lagerhölzer
 - 5 mm Dampfsperre V60 AL
 - 220 mm Stahlbetondecke

- D Terrassenaufbau**
- 40 mm Betonwerkstein Gefälle 1.5%
 - 40-30 mm Splittbett
 - 15 mm Vlies + Drainage
 - Kunststoffdichtungsbahn
 - 120-200 mm PIR Gefälledämmung 2.5%
 - Abdichtungsbahn
 - Dampfsperre V60 AL
 - 220 mm Stahlbetondecke

- E Dachaufbau Ziegeldach Dachboden**
- Dachziegel
 - 40 mm Dachlattung
 - 40 mm Konterlattung
 - Unterspann-/deckbahn
 - Sparren gemäß Statik
 - Rauhspundschalung

- F Dachaufbau Ziegeldach TH**
- Dachziegel
 - 40 mm Dachlattung
 - 40 mm Konterlattung
 - Unterspann-/deckbahn
 - 180 mm Dämmung im Treppenhaus
 - Sparren gemäß Statik
 - Dampfsperre
 - GK-Decke / Rauhspundschalung


Legende:

- Stahlbeton
- KS-Mauerwerk
- Trockenbau
- Wärmedämmung
- Fassadenverkleidung
- innere Brandwand, feuerbeständig unter mechanischer Beanspruchung
- hoch feuerhemmendes Bauteil, unter mechanischer Beanspruchung
- hoch feuerhemmendes Bauteil
- feuerbeständige, rauchdichte u. selbst-schließende Tür
- feuerbeständige, dicht- u. selbstschließende Tür
- feuerhemmende, rauchdichte u. selbstschließende Tür
- feuerhemmende, dicht- u. selbstschließende Tür
- dicht- u. selbstschließende Tür
- 2. Rettungsweg ü. Fenster $\geq 0.90 \times 1.20$ m, BH < 1.20 m ü. OK FFB
- Bestandsgeländehöhe

Schnitt B-B angepasst an das gespiegelte Treppenhaus 2.
Brandschutzanforderungen der Türen im Kellergeschoss gemäß
Brandschutzkonzept geändert.

0m 5m

± 0.00 OKFFB Erdgeschoss = 33.40 m ü. DHNN

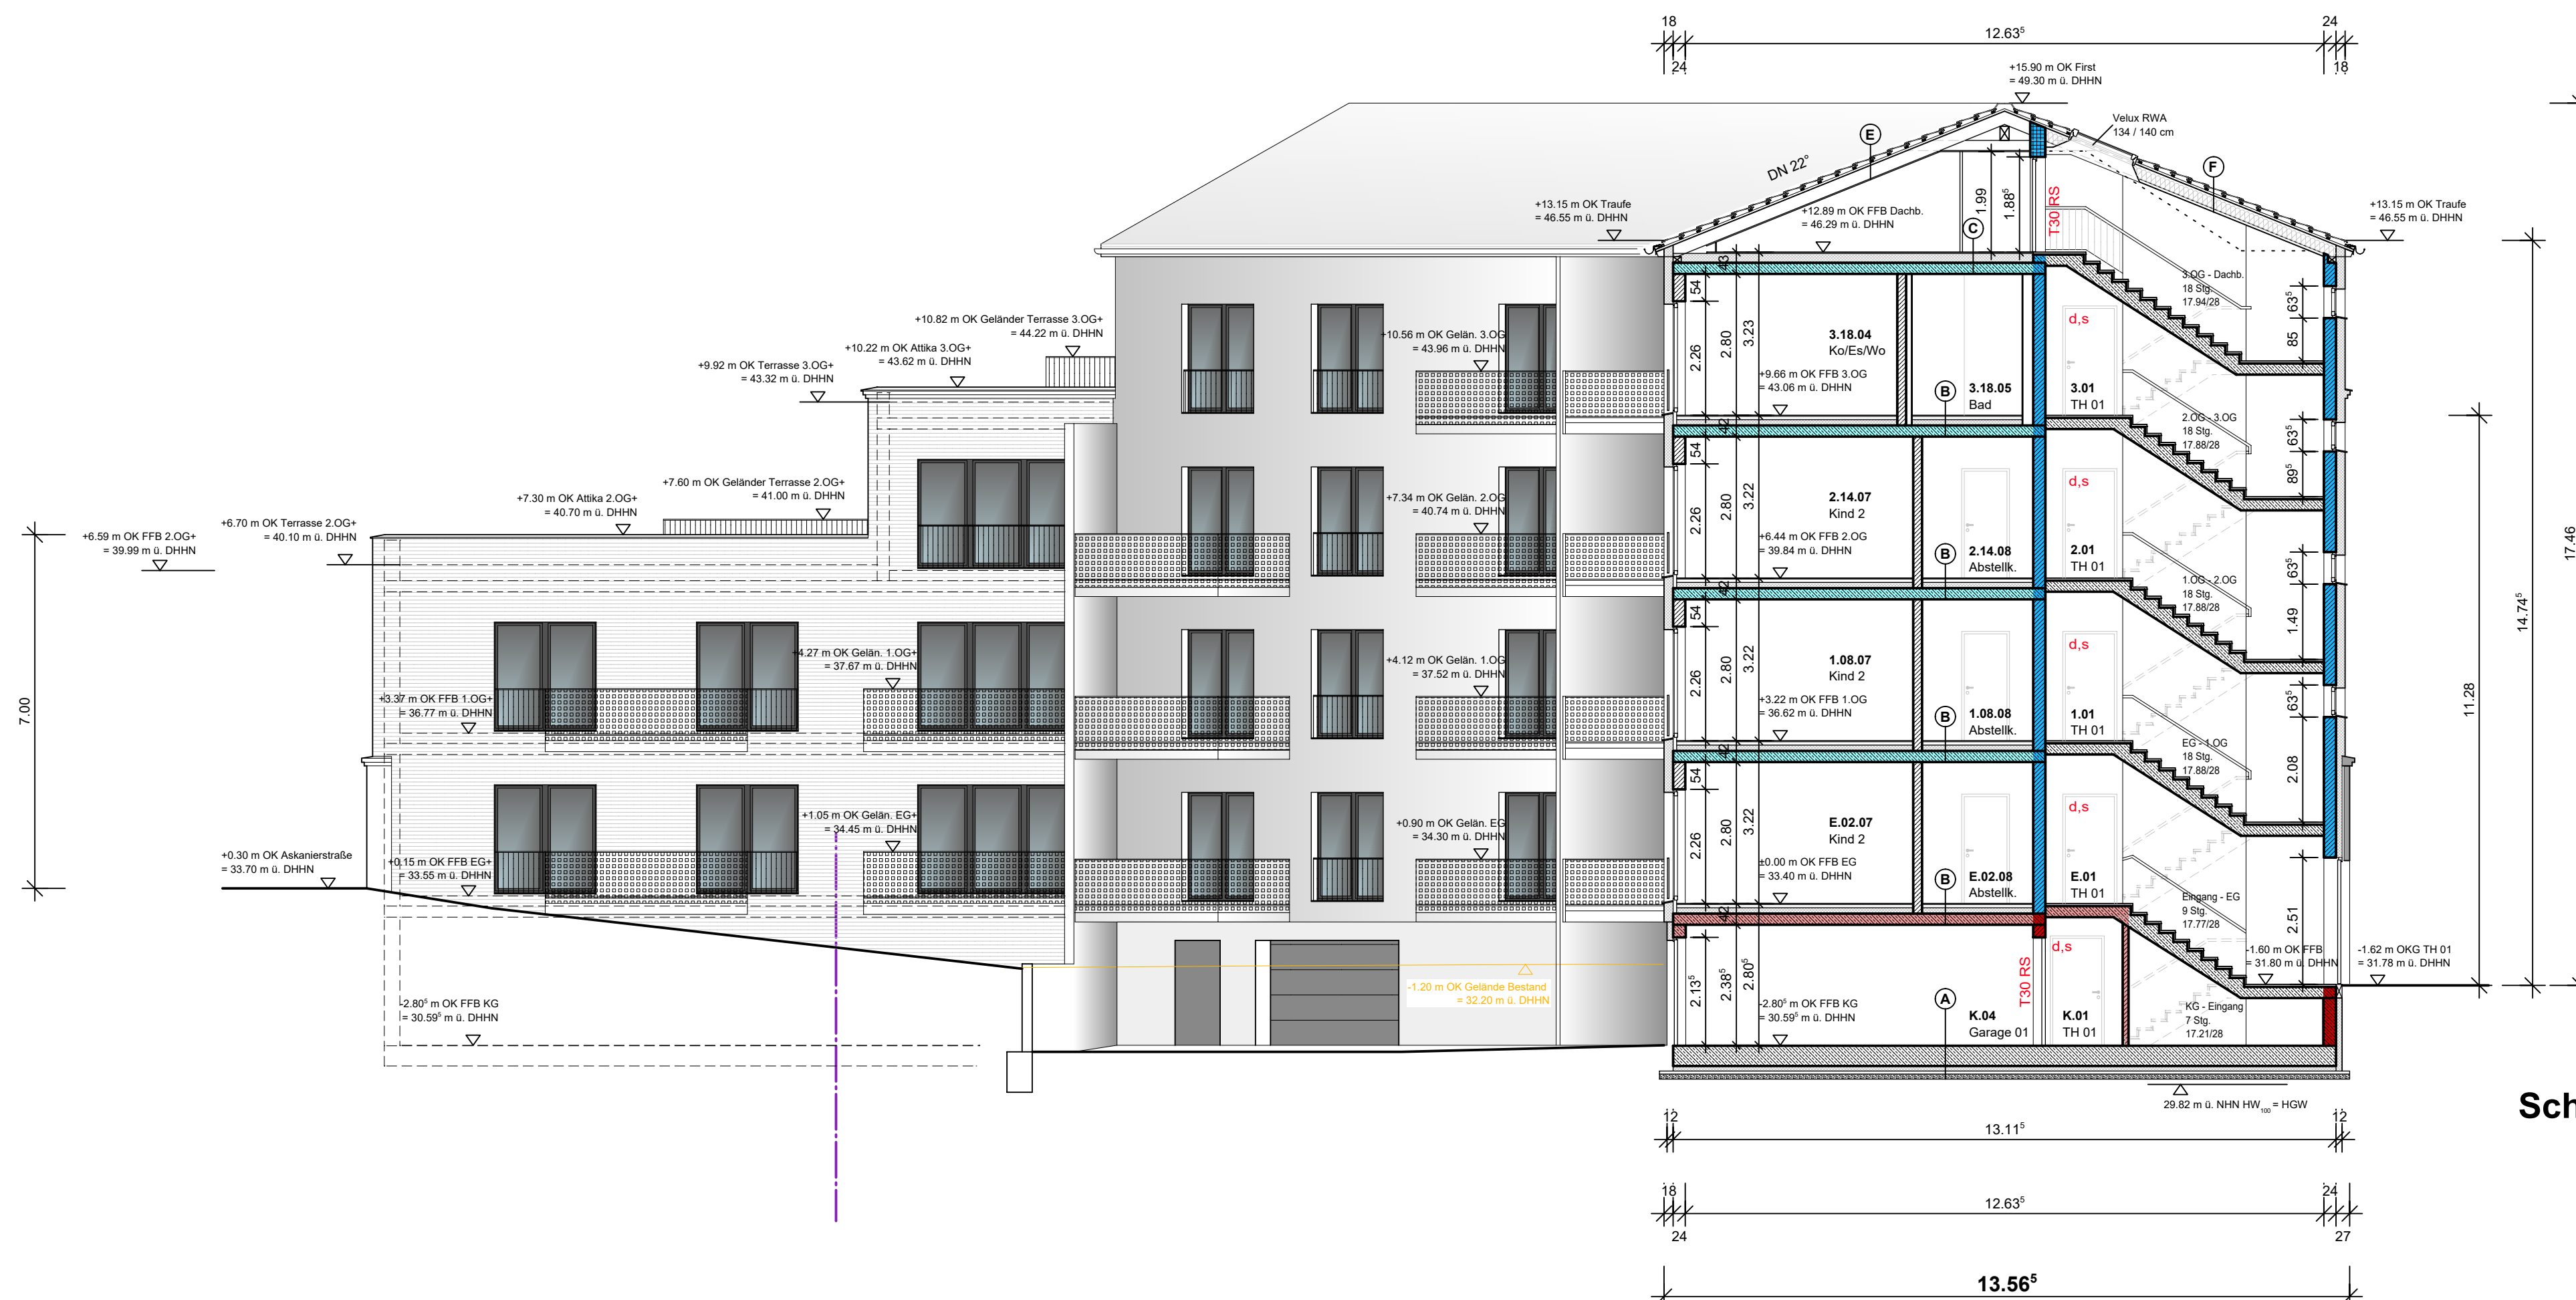

Schnitt A-A

BAUVORHABEN Neubau eines Mehrfamilien-Wohngebäudes Harlungerstraße 29 14770 Brandenburg an der Havel	GRUNDBUCHBEZEICHNUNG Gemarkung: Brandenburg Flur: 67 Flurstück: 42/9 und 168	PROJEKT Harlungerstr. Ecke Triglawweg
BAUHERR G&R Immobilien GmbH Thorsten Schewski Neustädtischer Markt 15 14776 Brandenburg an der Havel	UNTERSCHRIFT 	BLATTBEZEICHNUNG Schnitt A-A Schnitt B-B Schnitt C-C LPH Genehmigungsplanung 1:100
ARCHITEKT / ENTWURFSVERFASSER SEW Bergstraße 6, 14770 Brandenburg/Havel Tel. 03381 3208-0 Fax 03381 3208-29 E-Mail info@sew-architekten.de	UNTERSCHRIFT ARCHITEKTEN INGENIEURE	BLATT-NR. G 08 INDEX A GEZEICHNET K. Kern GEPRÜFT DATUM 12/2020

H/B = 594 / 841 (0.50m²)

Allplan 2020