


Der Plan wurde auf der Grundlage des Amtlichen Lageplans der Stadt Brandenburg an der Havel des Stadtvermessungsamtmann Uwe Schwichtenberg vom 18.01.2021 erstellt.
Die Hausanschlüsse Trinkwasser, Abwasser, Elektro, Kommunikation und Fernwärme werden neu hergestellt.

Das anfallende Niederschlagswasser wird auf dem Grundstück versickert.
Ein Niederschlagswasserverickerungsantrag liegt den Bauunterlagen bei.

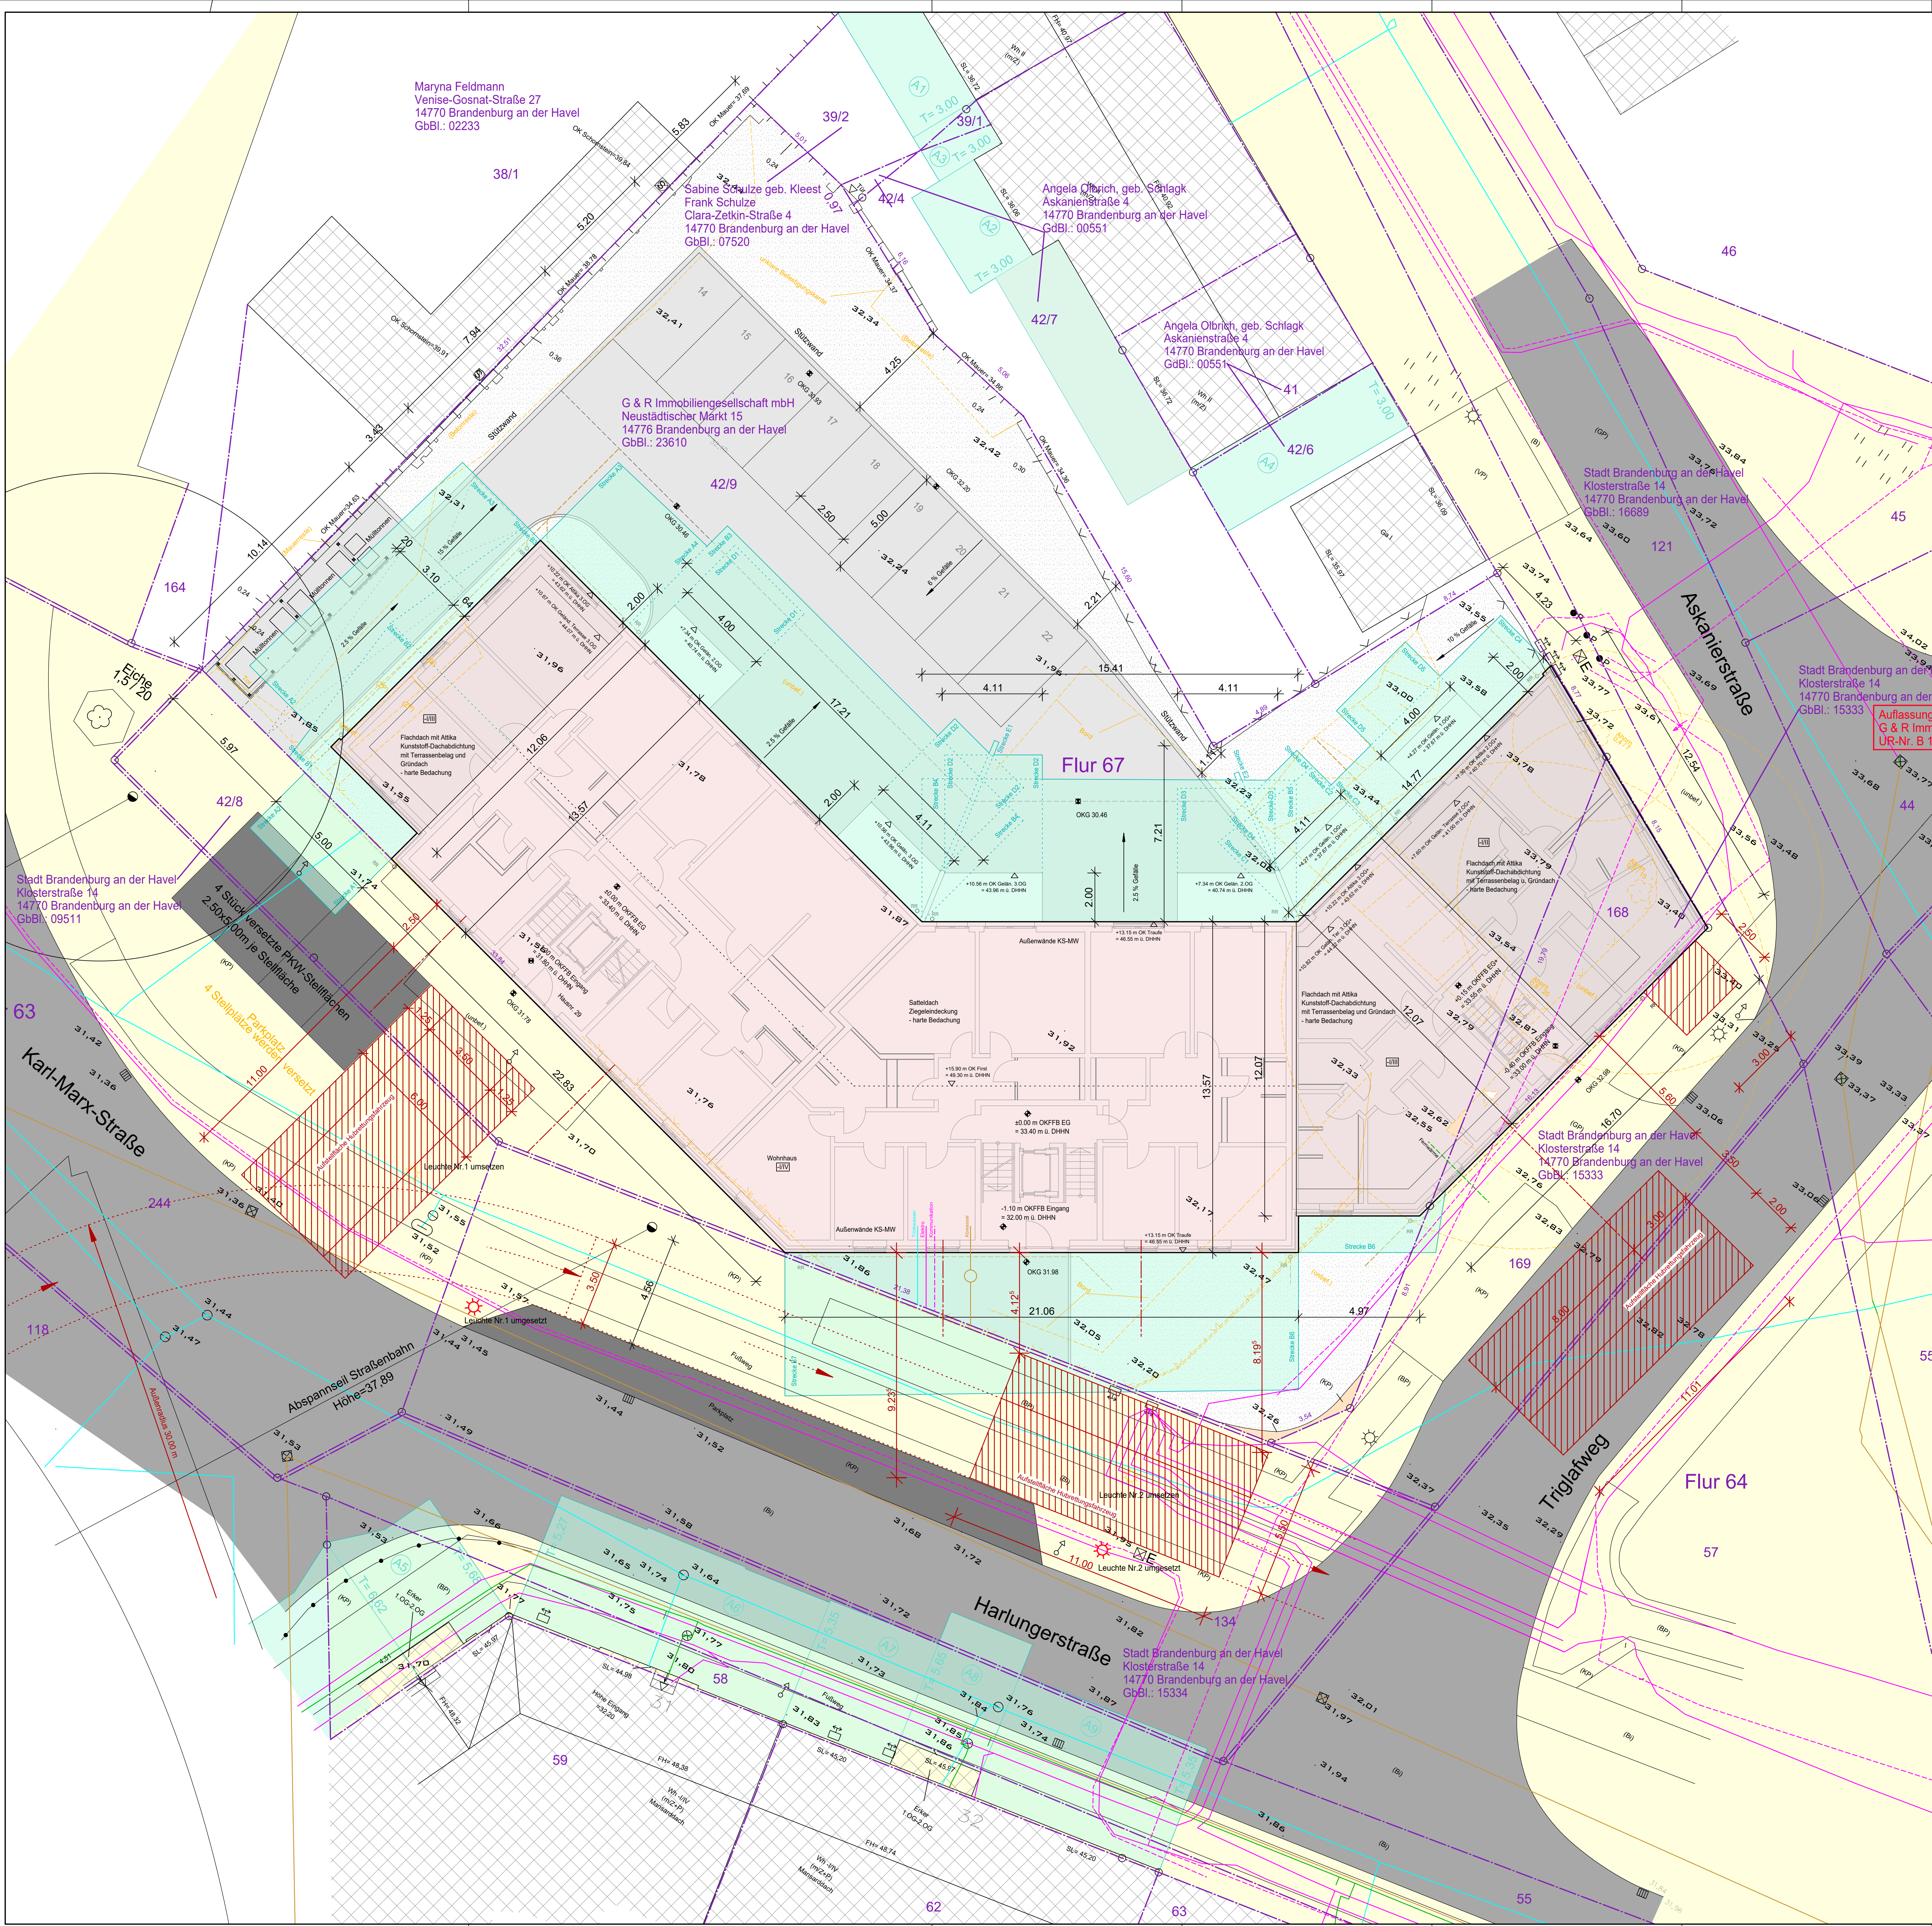

- Legende:**
- Bestandsgebäude
 - Neubau
 - öffentliche Verkehrsfläche
 - öffentliche Straßenflächen
 - öffentliche Parkfläche
 - befestigte Flächen
 - unbefestigte Flächen
 - Abstandsflächen
 - Abbruch
 - Grundstücksgrenze
 - Regenwasser
 - Abwasser
 - Trinkwasser
 - Elektro
 - Kommunikation
 - Gas
 - Fernwärme
 - Feuerwehr Hubrettungsfahrzeug Aufstellflächen
 - Geländehöhen im Bestand

Aufstellfläche für Hubrettungsfahrzeug gemäß Abstimmung FG 66 zum Erhalt der Parkflächen geändert.

0m 5m

±0,00 OKFFB Erdgeschoss = 33,40 m ü. DHNN

BAUVORHABEN Neubau eines Mehrfamilien-Wohngebäudes Harlungerstraße 29 14770 Brandenburg an der Havel	GRUNDBUCHBEZEICHNUNG Gemarkung: Brandenburg Flur: 67 Flurstück: 42/9 und 168	PROJEKT Harlungerstr. Ecke Triglafweg
BAUHERR G&R Immobilien GmbH Thorsten Schewski Neustädtischer Markt 15 14776 Brandenburg an der Havel	UNTERSCHRIFT	BLATTBEZEICHNUNG Objektbezogener Lageplan
ARCHITEKT / ENTWURFSVERFASSER SEW Bergstraße 6, 14770 Brandenburg/Havel Tel. 03381 3208-0 Fax 03381 3208-29 E-Mail info@sew-architekten.de	UNTERSCHRIFT	BLATT-NR. G 01
INDEX H/B = 794 / 1000 (0,79m²)	DATUM 12/2020	INDEX B