



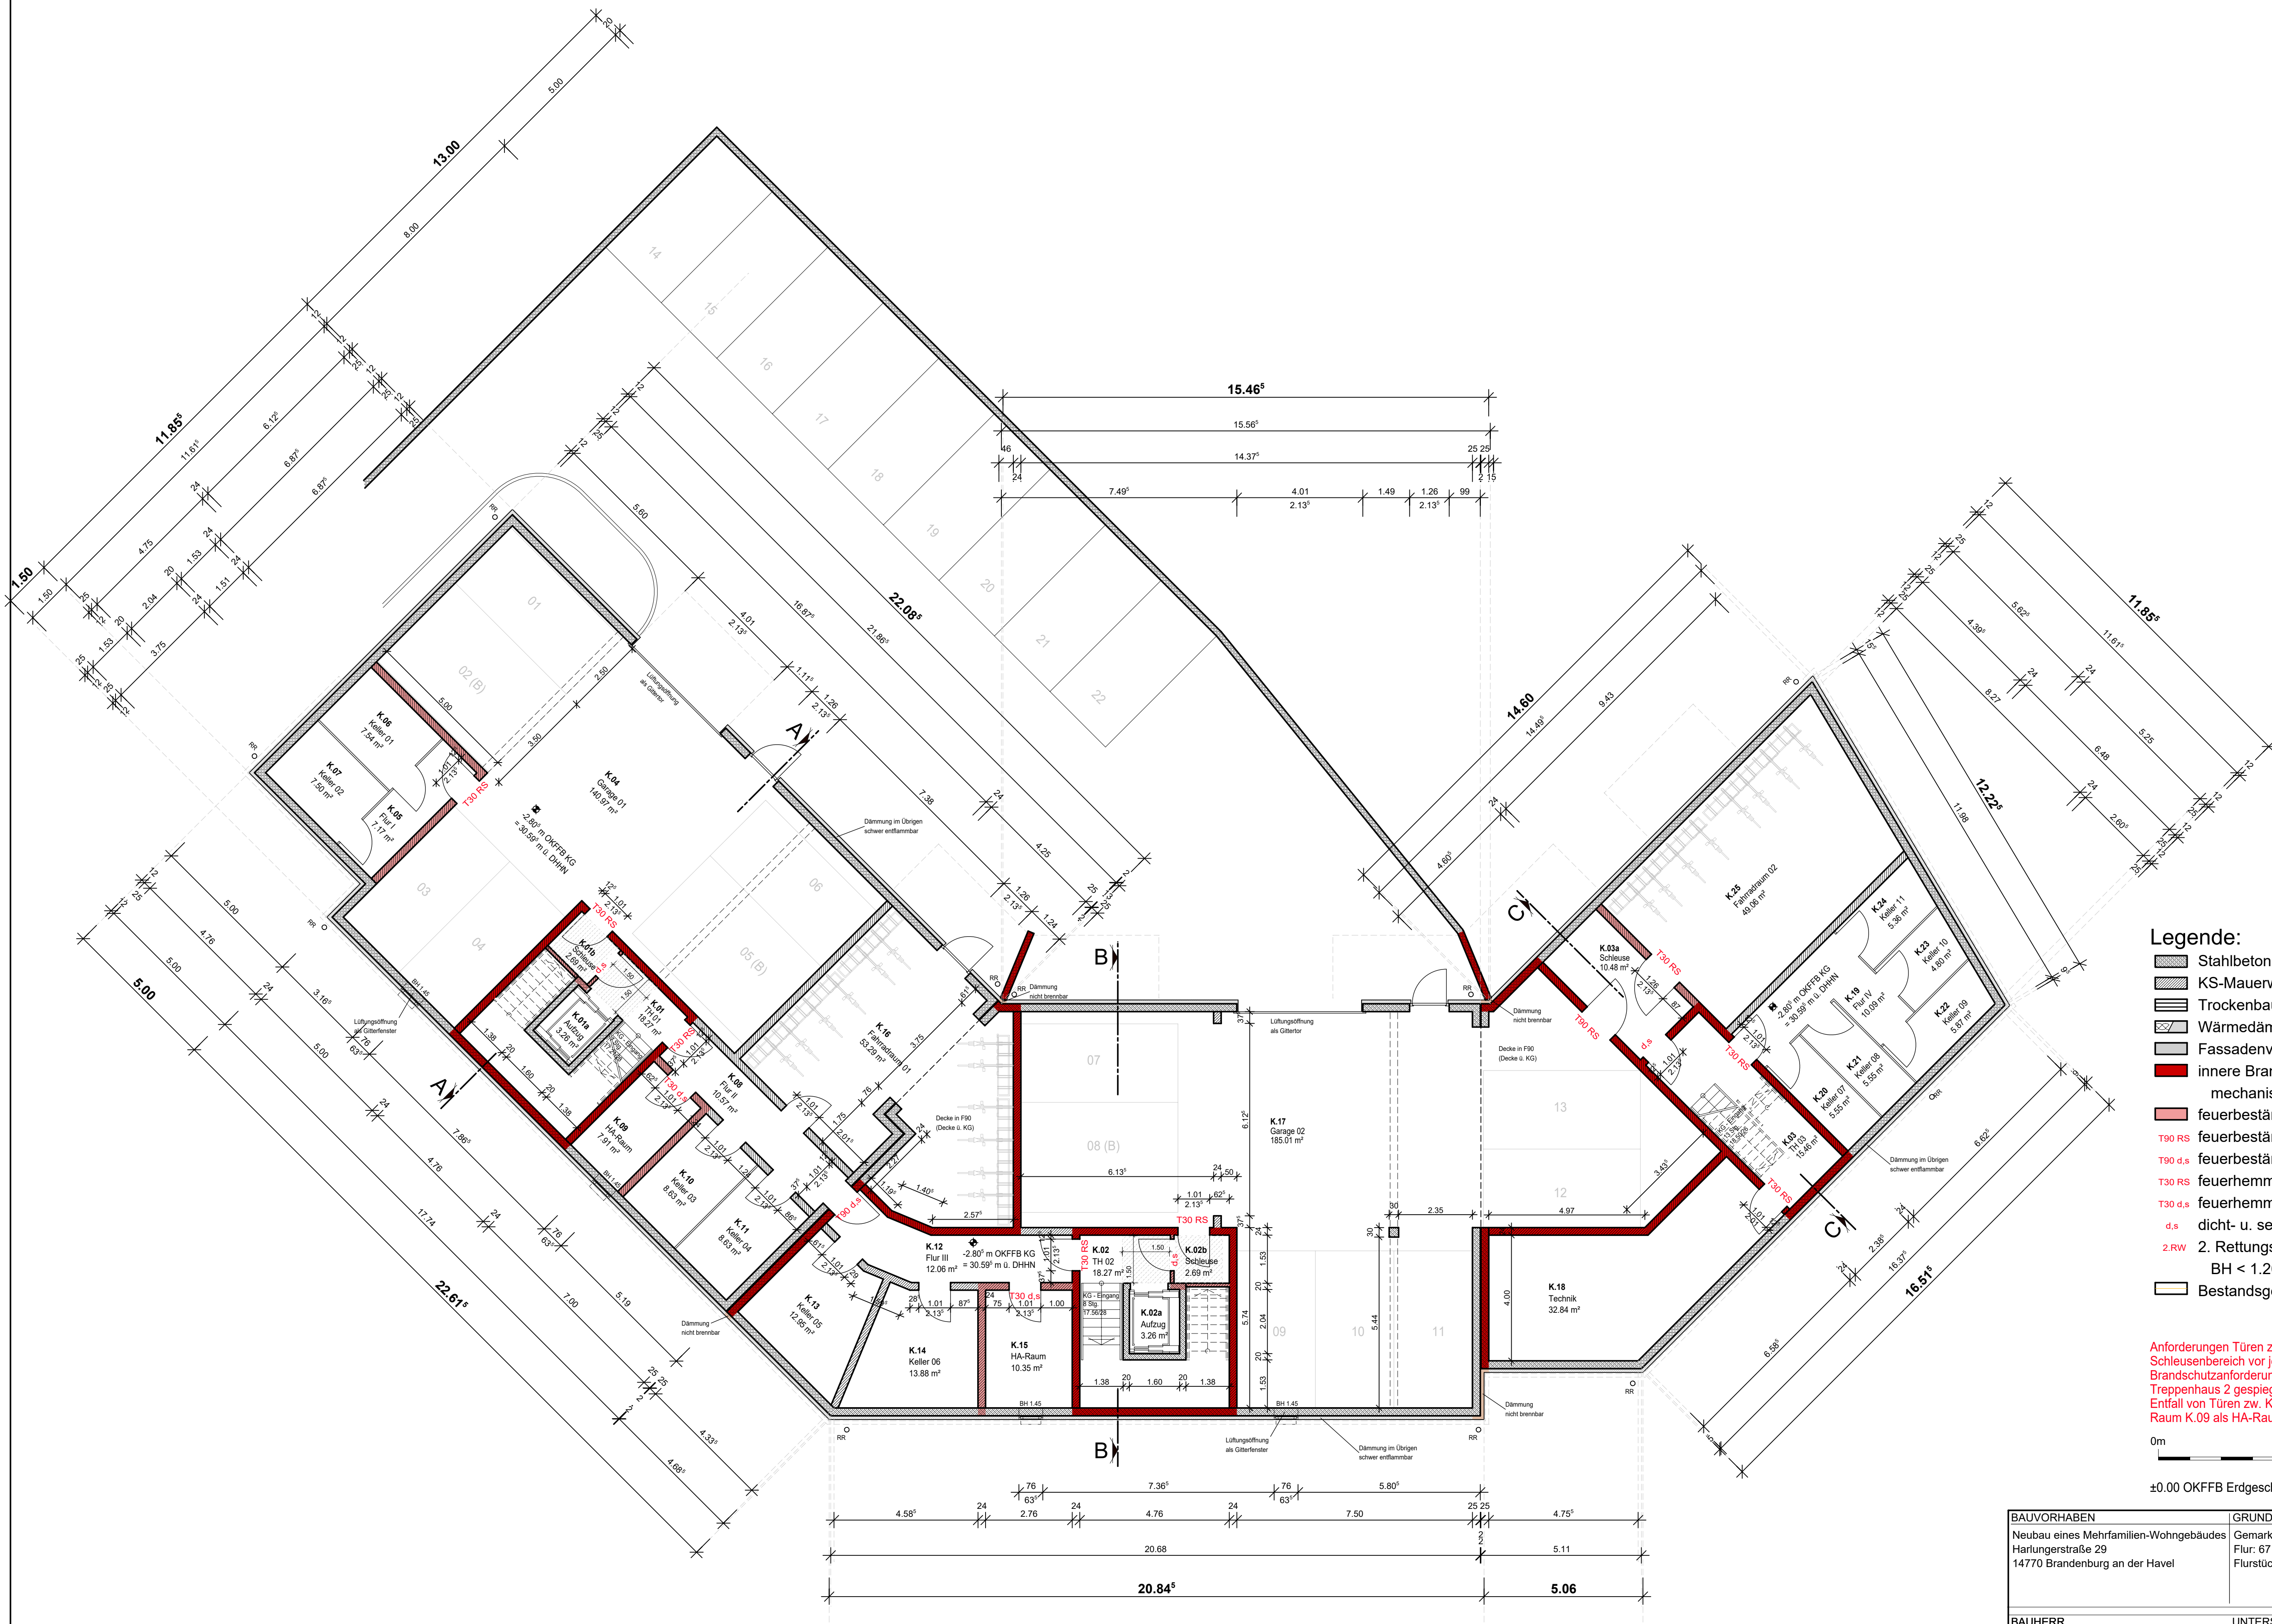

- Legende:**
- Stahlbeton
 - KS-Mauerwerk
 - Trockenbau
 - Wärmedämmung
 - Fassadenverkleidung
 - innere Brandwand, feuerbeständig unter mechanischer Beanspruchung
 - feuerbeständiges Bauteil
 - T90 RS feuerbeständige, rauchdichte u. selbst-schließende Tür
 - T90 d.s feuerbeständige, dicht- u. selbstschließende Tür
 - T30 RS feuerhemmende, rauchdichte u. selbstschließende Tür
 - T30 d.s feuerhemmende, dicht- u. selbstschließende Tür
 - d.s dicht- u. selbstschließende Tür
 - 2.RW 2. Rettungsweg ü. Fenster $\geq 0.90 \times 1.20$ m, BH < 1.20 m ü. OK FFB
 - Bestandsgeländehöhe

Anforderungen Türen zu K.05 und K.25 gemäß Brandschutzkonzept angepasst.
Schleusenbereich vor jeweiligen Treppenhaus.
Brandschutzanforderungen der Wände gemäß Brandschutzkonzept geändert.
Treppenhaus 2 gespiegelt.
Entfall von Türen zw. K.12 / K.16 und K.19 / K.25.
Raum K.09 als HA-Raum geplant.

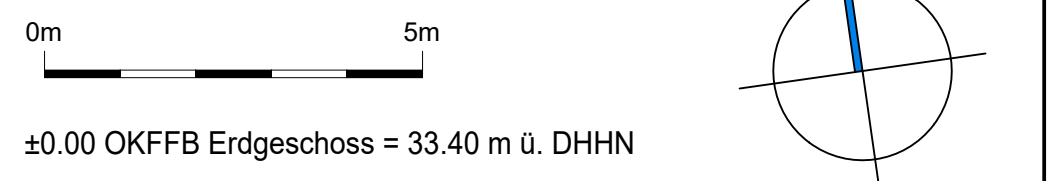

± 0.00 OKFFB Erdgeschoss = 33.40 m ü. DHNN

BAUVORHABEN		GRUNDBUCHBEZEICHNUNG		PROJEKT	
Neubau eines Mehrfamilien-Wohngebäudes Harlungerstraße 29 14770 Brandenburg an der Havel		Gemarkung: Brandenburg Flur: 67 Flurstück: 42/9 und 168		Harlungerstr. Ecke Triglawweg	
BAUHERR		UNTERSCHRIFT		BLATTBEZEICHNUNG	
G&R Immobilien GmbH Thorsten Schewski Neustädtischer Markt 15 14776 Brandenburg an der Havel				Kellergeschoss	
				LPH	MAßSTAB
				Genehmigungsplanung	1:100
ARCHITEKT / ENTWURFSVERFASSER		UNTERSCHRIFT		BLATT-NR.	
SEW ARCHITEKTEN INGENIEURE Bergstraße 6, 14770 Brandenburg/Havel Tel. 03381 3208-0 Fax 03381 3208-29 E-Mail info@sew-architekten.de				G 02	
H/B = 594 / 841 (0.50m²)				GEZEICHNET K. Kern	GEPRÜFT DATUM 12/2020
					B