


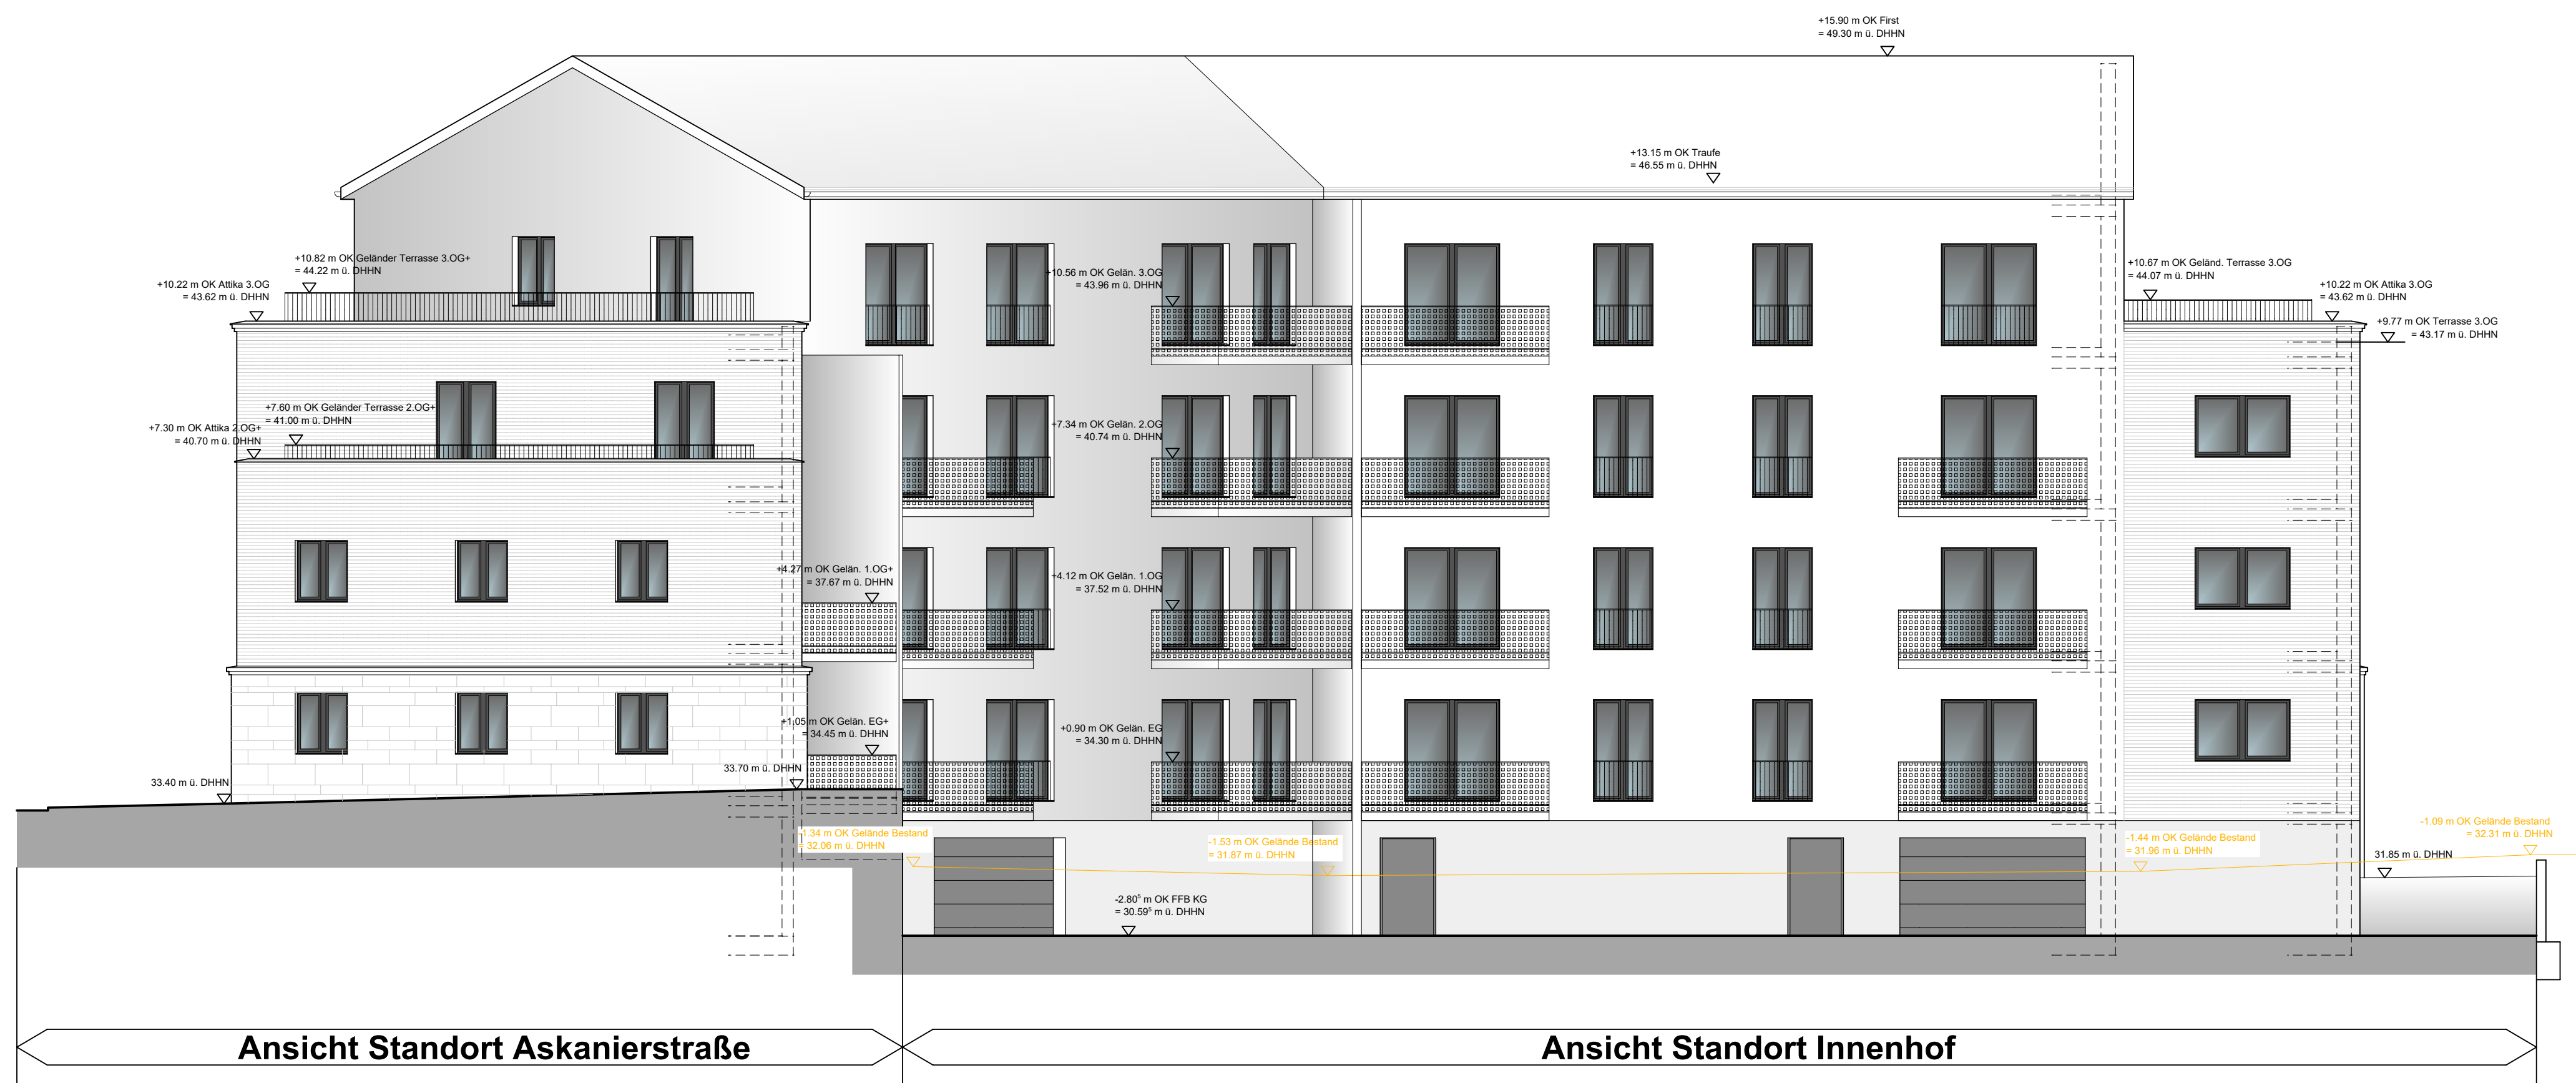

- Legende:**
- Stahlbeton
 - KS-Mauerwerk
 - Trockenbau
 - Wärmedämmung
 - Fassadenverkleidung
 - innere Brandwand, feuerbeständig unter mechanischer Beanspruchung
 - hoch feuerhemmendes Bauteil, unter mechanischer Beanspruchung
 - hoch feuerhemmendes Bauteil
 - T90 RS feuerbeständige, rauchdichte u. selbst-schließende Tür
 - T90 d.s feuerbeständige, dicht- u. selbstschließende Tür
 - T30 RS feuerhemmende, rauchdichte u. selbstschließende Tür
 - T30 d.s feuerhemmende, dicht- u. selbstschließende Tür
 - d.s dicht- u. selbstschließende Tür
 - 2.RW 2. Rettungsweg ü. Fenster $\geq 0.90 \times 1.20$ m, BH < 1.20 m ü. OK FFB
 - Bestandsgeländehöhe

0m 5m

±0.00 OKFFB Erdgeschoss = 33.40 m ü. DHHN

BAUVORHABEN Neubau eines Mehrfamilien-Wohngebäudes Harlungerstraße 29 14770 Brandenburg an der Havel	GRUNDBUCHBEZEICHNUNG Gemarkung: Brandenburg Flur: 67 Flurstück: 42/9 und 168	PROJEKT Harlungerstr. Ecke Triglawweg	
		BLATTBEZEICHNUNG Ansichten Hof	
BAUHERR G&R Immobilien GmbH Thorsten Schewski Neustädtischer Markt 15 14776 Brandenburg an der Havel	UNTERSCHRIFT		MA&STAB 1:100
			GEPRÜFT 12/2020
ARCHITEKT / ENTWURFSVERFASSER SEW Bergstraße 6, 14770 Brandenburg/Havel Tel. 03381 3208-0 Fax 03381 3208-29 E-Mail info@sew-architekten.de	UNTERSCHRIFT	INDEX G 10	DATUM 12/2020

H/B = 594 / 841 (0.50m²)

Allplan 2020